


緊急救助用スペース照明装置電気系統

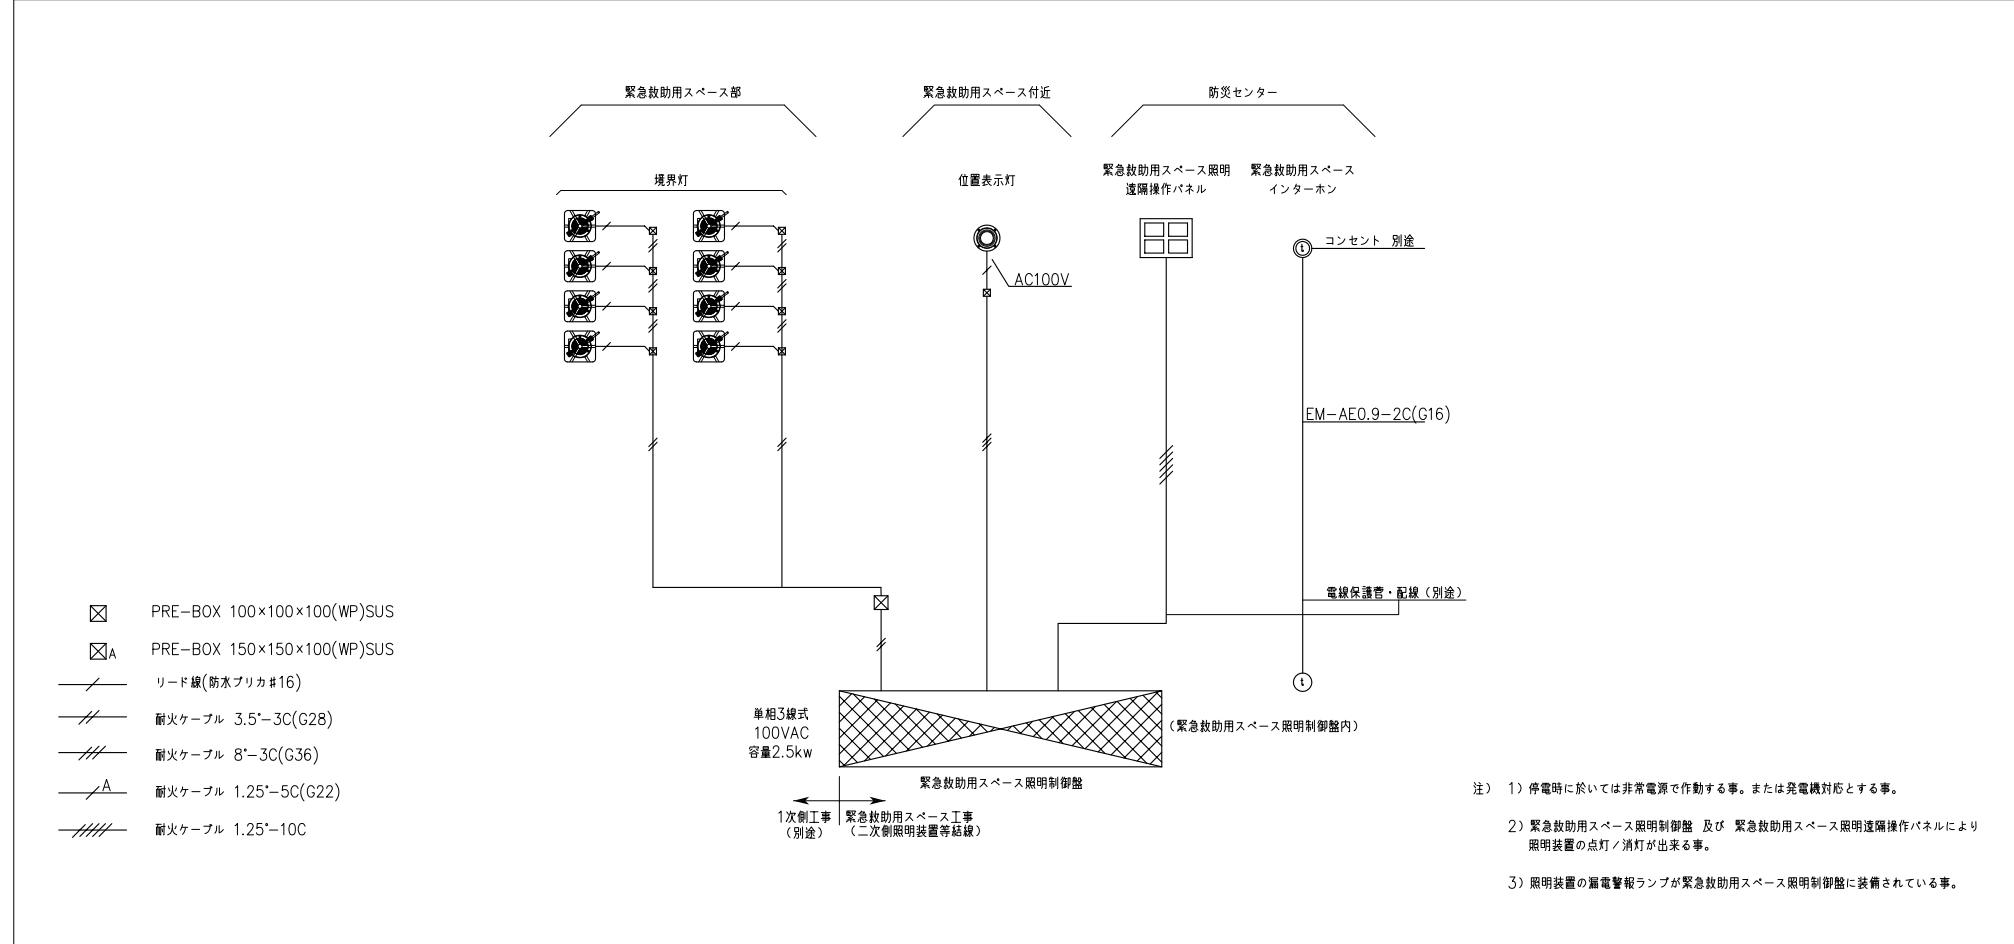

電気負荷表

緊急救助用スペース設置装置名	電力/eα	装備数	合計電力
緊急救助用スペース照明制御盤	350W	1	350W
境界灯	2.8W	8	22.4W
簡易式位置表示灯	500W	1	500W
インターホン	2W	1	2W
コンセント	1500W	1	1500W
緊急救助用スペース照明遠隔操作パネル	-	1	-
合計			2374.4W

問い合わせ先TEL:03-5402-6884 **SAMPLE**